

ARENBERGSCHOUWBURG

TECHNISCHE FICHE 'De Grote' ZAAL



1. ADRES

vzw Antwerpen Kunstenstad
p/a **ARENBERGSCHOUWBURG**
Arenbergstraat 28
B-2000 Antwerpen
BTW nr. BE0471.802.654

Tel. 03 202 46 11
Fax 03 202 46 00
info@arenbergschouwburg.be
www.arenbergschouwburg.be

2. DIRECTIE

Yvette Deploige (directeur)
yvette.deploige@arenbergschouwburg.be

3. ZAAL / PLAATSEN

- **Totaal: 815 (zittende configuratie) (of alternatieve configuratie d.m.v. theaterdoek: 400 zittend)**
 - parterre: 581 stoelen waarvan:
 - verplicht geblokkeerd:
 - 5 stoelen (L32 en L33 voor zaalpersoneel, F26, F24 en F22 als eventuele rolstoelplaatsen)
 - facultatief geblokkeerd:
 - 12 stoelen voor plaatsing PA (rij 0 en P stoelen 1 t/m 6),
 - 38 stoelen indien orkestbak nodig (rijen A en B stoelen 1 t/m 17 + C20, C18, C19 en C21)
 - verplicht geblokkeerd (m.u.v. besloten voorstellingen):
 - 10 stoelen voor directie en deputatie (G1 t/m G6 en N14, N16, N18 en N20)
 - balkon: 234 stoelen (vast)
- * **Totaal in staande configuratie** (voorste gedeelte parterre staand) **max 1150** waarvan 489 zittend (balkon 234 zitjes, achteraan parterre 255 zitjes)
- Schelpvormige zaal met droge akoestiek (75 ms.)

4. TICKETVERKOOP (indien van toepassing)

Online 24u/24 via www.arenbergschouwborg.be

Via de **ticketbalie** van de Arenbergschouwborg, Arenbergstraat 28, 2000 Antwerpen

Openingsuren woensdag en vrijdag: 12u30 - 17u00
elke 1^{ste} zaterdag van de maand: 14u00 – 17u00
en 1 uur voor aanvang voorstellingen

Telefonisch: 03 202 46 46

Hoe betalen?

- cash (aan de ticketbalie)
- via overschrijving binnen de 5 werkdagen op rekening BE84 7360 0725 5159 (BIC KREDBEBB)
- via bancontact
- met creditcard
- met cultuurcheques Sodexo en Accor
- met Arenberg cadeaucheques

Ticketingsysteem: SRO

5. HORECA & EVENTS

Er kan gebruik gemaakt worden van de merchandisingbalie, BARLOKAL, BARBRUT & de pauzebar BARBOVEN.

Vragen omtrent externe horeca; recepties en events:

Sales & Event Manager

Kay Doms

kay.doms@arenbergschouwborg.be

0499 93 46 22

03 202 46 22

Catering artiesten & technici (dranken/broodjes/maaltijden): tijdig af te spreken met de productieverantwoordelijke van Arenberg.

6. ZAALPERSONEEL/ONTHAAL

Verantwoordelijke

- Maya Van der Brempt

maya.vanderbrempt@arenbergschouwborg.be

- De voordeuren van de schouwborg openen vanaf 18u30 bij elke avondvoorstelling.
- De deuren van de zalen openen max. 30 minuten voor aanvang van de voorstelling.

7. VESTIAIRE

Het gebruik van de vestiaire is verplicht en gratis voor bezoekers. Er zijn ook lockers voorzien voor 500 bezoekers.



8. ARTIESTENLOGES

Ingang: Willem Tellstraat 2, 2000 Antwerpen

Op de benedenverdieping bevindt zich een receptielift naar de 1ste, 2de, 3de en 4de verdieping.

1ste verdieping

- Artiestenloge

- o grote zetel
- o tafel en banken
- o kleine keuken
- o monitoring ter opvolging van het podiumgebeuren
- o beluistering podium
- o drankgebruik af te spreken met verantwoordelijke Horeca
- o 28 lockers voor persoonlijke spullen (opbergkastje met teruggave muntstuk)

2^e verdieping (op podiumniveau)

- Lokaal Theatertechnici

- Kleedkamer "Première"

- o geschikt voor 2 personen
- o grimetafels / spiegels
- o ligzetel
- o lavabo en douche
- o koelkastje (minibar)
- o beluistering podium
- o monitoring ter opvolging van het podiumgebeuren
- o toilet D/H en mindervaliden op verdieping

3^e verdieping

- Kleedkamer "Harlekijn"

- o geschikt voor 3 personen
- o grimetafels / spiegels
- o ligzetel
- o lavabo en douche
- o koelkastje (minibar)
- o beluistering podium
- o monitoring ter opvolging van het podiumgebeuren
- o toilet D/H op verdieping

- Kleedkamer "Colombine"

- o geschikt voor 2 personen
- o grimetafels / spiegels
- o ligzetel
- o lavabo en douche
- o koelkastje (minibar)
- o beluistering podium
- o monitoring ter opvolging van het podiumgebeuren
- o toilet D/H op verdieping

- Kleedkamer "Pierrot"

- o geschikt voor 3 personen
- o grimetafels / spiegels
- o ligzetel
- o lavabo en douche
- o koelkastje (minibar)
- o beluistering podium
- o monitoring ter opvolging van het podiumgebeuren
- o toilet D/H op verdieping

4^e verdieping

- Kleedkamer "Revue"
 - o geschikt voor 10 personen
 - o grimetafels / spiegels
 - o lavabo en douche (op verdieping)
 - o beluistering podium
 - o monitoring ter opvolging van het podiumgebeuren
 - o toilet D/H op verdieping
- Kleedkamer "Cabaret"
 - o geschikt voor 5 personen
 - o grimetafels / spiegels
 - o lavabo en douche (op verdieping)
 - o beluistering podium
 - o monitoring ter opvolging van het podiumgebeuren
 - o toilet D/H op verdieping

Voor de loges zijn een 3-tal rollende kapstokken van 1,5 m lang ter beschikking.

9. TECHNIEK 'De Grote' ZAAL

9.1 Podium (7m boven straatniveau)

- Nuttige speelruimte: 8 meter breed x 6 meter diep (speelvlak)
- Vlakke houten vloer (750 kg/m²)
- Brandscherm
- Hoogte toneeltoren van vloer tot onderkant grid is 11.50m over een breedte van 8.30m
- 28 toneeltrekken – computergestuurde bediening toneel cour, waarvan een aantal in gebruik voor vaste afstopping, horizon, filmscherm en tussendoeken (bediening Stalagic Stakebrand)
- 1 toegangsdeur naar kleedkamers (trap)
- 1 toegangsdeur naar kant Cour (hellend vlak) – zaal
- 1 toegangsdeur naar kant Jardin (trap) – zaal
- Zwarte afstopping (standaard) horizon.
- Trappen cour en jardin van podium naar de zaal

Belangrijke opmerking:

De doorgang van fond naar jardin is zéér smal door de hoek "Cols" (zie schema). Een andere weg neemt veel tijd in beslag en loopt via de benedenverdieping of rond de zaal.

9.2 Afmetingen

- nulpunt is achterkant portaalbrug (koperen kees)
- toneelmond: 8,65 m breed x 5,5 m hoog
- portaalhoogte: normaal 4 m en max. 5,5 m hoog
- manteau: 1,5 m breed x 6 m hoog inschuifbaar tot opening van 6,5 m breed
- van nulpunt tot achtermuur toneeltoren: 10,10 m
- van nulpunt tot voorkant scène: 2,5 m (boogvorm)
- van nulpunt tot achterkant brandscherm: 2 m
- van nulpunt tot zijtoneel jardin: 9,80 m
- van nulpunt tot trekkenwand cour: 6,7 m

Opgelet! Kleinste doorgang naar podium: 1,5 m breed x 2,20 m hoog - diagonaal 2,60 m x 5,88 m lang

9.3 Trekken

- 26 trekken 250 kg , 2 trekken 150 kg en 60 kg punt
- vrije trekken: 2,3,4,7,8,9,13,14,15,16,17,18,20,24 en 27
- diameter buis trekken is 5 cm
- bedieningscomputer courkant
- intercom
- monitor ter opvolging van het podiumgebeuren

9.4 Intercom

- clear-com (iedereen hoort iedereen)
- lichtcabine
- volgspot
- trekkenwandcomputer stalogic Stakebrand
- doekbediening
- geluidsplaatsen jardin en midden zaal
- oproep naar kleedkamers vanaf podium
- monitor ter opvolging van het podiumgebeuren op cour en jardin

9.5 Extra's

- rode en blauwe fonddoek
- witte en zwarte gaasdoek
- Filmscherf 9m x 6m(kan ook retro)
- 8 praks (2 x 1 m - 20, 40, 60, 80, 100 cm) - geen afrokking
- 20 stoelen zonder armléuning
- 15 muziekpupiters

9.6 Orkestbak

- boogvorm
- in 3 delen
- max. 20 muzikanten
- bij gebruik van orkestbak verdwijnen de twee eerste rijen stoelen van de zaal

9.7 Voordoek

- rood fluweel
- elektrische bediening
- doek toe in max. 6 sec
- bediening jardin en indien nodig cour

9.8 Elektriciteit

- aansluitpunten fond cour en jardin (zijn allen afzonderlijk):
 - 380/220 V - 63 A
 - 380/220 V - 32 A
 - 380/220 V - 125 A
 - alles op CEE 5 pin

9.9 Licht (zie lichtschema)

- Lichtcabine achteraan in de zaal, zeer goed zicht op podiumgebeuren en met vast raam
- Loopafstand 30 m, kabelafstand 50 m
- Lichtorgel: ADB Mentor/XT, Avolites TT II+ Avolites Expert
- Intercom naar scène, volgspot
- Oproep naar loges
- Geluidslijn naar scène 4 in en 4 uit op XRL
- Standaardlicht (zie schema)

Extra licht

- 4 x 4 bar CP60
- 4 x 4 bar CP62
- 6 pars CP60
- 6 pars CP62
- 6 PC ADB 1kW
- 6 Floorcan Par cp62/500Watt
- 8 profile 800W – Med ADB Warp 12°-30°
- 8 ALC4-2 ADB
- 4 statieven 2,5 m hoog
- 6 vloerstatieven

- volgspot 1 x HMI 1200 W (zonder bediening)
- Antari Hz 500 met Fan

Extra: in geval van huur: zie aparte tarievenlijst lichtsets

DMX lijn

- lichtcabine - scène (5 pin)
- cour - jardin (5 pin)
- lichtcabine - midden zaal (5 pin)
- dimmers 152 kringen; 92 x 2,5 kW, 60 x 5 kW

9.10 Geluid

- geluidstafel - Soundcraft GB2, GB4 of Midas M32 of Behringer X32
- F.O.H. met
 - 2 x D&B Q-Sub + 1 x D&B Q-7 (configuration on each side)
 - 2 x front fill D&B E3 + under Balcony 4 x D&B Delay E3
 - 2 x Center cluster D&B Ci90 + Cluster L+R D&B Ci90
 - Patchpanel stage Jardin
- 9 monitors D&B MAX15
- Alle versterkers, equ, staan ingesteld in functie van de zaalakoestiek, met een productie van 105 dBA, onvervormd en flat, goed verdeeld over de volledige zaal.
- Er is een constante monitoring (geluidsmeting) in de zaal aanwezig om te voldoen aan de wetgeving Vlareml en de geldende geluidsnorm voor schouwspelzalen. Maximaal geluidsniveau ≤ 100 dB(A) $L_{Aeq,60min}$: milieuvergunning klasse 2. Overtredingen op de wetgeving worden mogelijk beboet.

Extra's

- 6 shure SM 58
 - 6 shure SM 87
 -
 -
 - 2 CD
 - 8 grote statieven en 8 kleine
- | | |
|----------------------|----------------------|
| * 1 shure B52 | * 1 shure B91 |
| * 2 shure Beta 57 | * 2 neumann km 184 |
| * 3 sennheiser E 604 | * 2 sennheiser E 906 |
| * 2 sennheiser C 451 | |

Kabels

- 5 x 20 m (XLR)
- 10 x 10 m
- 10 x 5 m
- 4 x 2 m
- geluidslijn naar lichtcabine 4 in/4 uit op XLR

Geluid-reizende gezelschappen:

- Er zijn 2 x 6 stoelen (niet onder balkon) - enkel na afspraak
- Er is een hefschaar tafel ter beschikking voor geluidsmixer
- Zaal is schelpvormig en heeft een zeer droge akoestiek (0,75 sec)
- Kabelafstand naar het podium is min. 40 m.
- Er is intercom naar het podium

9.11 Projectie

Gebruik beamer: prijzen op aanvraag

9.12 Algemene opmerkingen:

- Er geldt een strikt rookverbod in gans het gebouw!
- WIFI/internet: gratis wifi netwerk beschikbaar in de omgeving van het podium, de backstageruimtes, de foyers. Een persoonlijke login-code moet met je gsm aangevraagd worden:
 - Ga naar WIFI-instellingen
 - Kies het netwerk HOTSPOT_PA.
 - Open je webbrowser en surf naar een willekeurige site. Op dat moment verschijnt de aanmeldpagina.



- Geef je gsm-nummer en e-mailadres in.
- Log aan met de gegevens die je per sms ontvangt.
- De sms-code die je krijgt, blijft 24u geldig en je kan met die code aanmelden op zowel de smartphone, tablet of laptop.
- Eens de code verkregen, kan je op de aanmeldpagina doorklikken naar de pagina waar je de verkregen login en paswoord kan hergebruiken gedurende 24uur
- Het gebruik van open vuren/vuurwerk/pyrotechniek is strikt verboden en het gebruik van confetti/sneeuw/glitter/schuim/etc. dient minstens 1 maand op voorhand duidelijk overlegd te worden met de Arenberg-technici.

10. LADEN EN LOSSEN

- Achteruit inrijden in de doodlopende Willem Tellstraat. Op het einde is de technische ingang. Er is geen vaste parkeerruimte voor vrachtwagens en personenwagens. Enkel lossen en laden is toegelaten in de Willem Tellstraat - er mag NIET geparkeerd worden (parkeren op eigen risico)!
Opgelet! Verdwijnpaaltjes versperren de toegang tot het straatje: op verzoek worden deze ingetrokken door de technici.
- Er is geen loskade/windbescherming.
- 7 m hoogteverschil tussen straatniveau en podium
- Vrachtlift op 5 m van loskade
- Afmetingen liftdeur
 - breedte: 1,5 m
 - hoogte: 2,2 m
 - diagonaal: 2,6 m
 - langste stuk in lift: 5,88 m
 - hoogte lift koker: 3 m
- liftsnelheid gelijkvloers naar podium in 40 sec
- hefkracht lift: 2,5 ton
- **OPGELET: kleinste doorgang naar podium: 1,50 m breed - 2,20 m hoog - 5,88 m lang**

11. DE THEATERTECHNICI

- 4 theatertechnici (10-12u en 13-16u)
- bij avondvoorstelling: 1 voor het toneel, 1 voor het licht (aanwezig 1 uur vóór de voorstelling)
- om praktische en organisatorische redenen wordt er géén materiaal van de grote zaal in onze kleine zaal gebruikt of ontleend of omgekeerd. Zowel intern als extern wordt er geen materiaal van de schouwburg uitgeleend!

11.1 Technische vragen? Contacteer dan:

Guy Verhaegen (hoofd technische dienst)
guy.verhaegen@arenbergschouwburg.be
 Mobiel +32(0)472 01 55 79
 Tel. +32(0)3 202 46 50

Andries Van Gulck
andries.vangulck@arenbergschouwburg.be
 Mobiel +32(0)472 01 55 79
 Tel. +32(0)3 202 46 02

Algemeen: techniekers@arenbergschouwburg.be

12. CONTACTPERSONEN

Algemeen

info@arenbergschouwborg.be
www.arenbergschouwborg.be

12.1 Programmatie

Jef Staes
Tel. 03 202 46 27
jozef.staes@arenbergschouwborg.be

12.2 Productieleiding

Sylvie Svanberg (productie/coördinatie/programmatie/...)
Tel. 03 202 47 03
sylvie.svanberg@arenbergschouwborg.be

12.3 Sales & Event Manager

Kay Doms (Front of House)
Tel. 03 202 46 22
kay.doms@arenbergschouwborg.be

12.4 Ticketbalie

Tel. **03 202 46 46** (op woensdag en vrijdag van 12u30-17u, 1^{ste} zaterdag van de maand van 14u-17u)
ticket@arenbergschouwborg.be

Lea Herstraets (**hoofd ticketbalie**)
Tel. 03 202 46 23
lea.herstraets@arenbergschouwborg.be

12.5 Horeca

Joren Monnens
Tel. 03 202 46 43 of 0472 71 63 21
joren.monnens@arenbergschouwborg.be

12.6 Technici

Guy Verhaegen (**hoofd techniek**)
Tel. 03 202 46 50/51 of 0472 01 55 79
guy.verhaegen@arenbergschouwborg.be

Andries Van Gulck (**technisch realisator**)
andries.vangulck@arenbergschouwborg.be
Mobiel +32(0)472 01 55 79
Tel. +32(0)3 202 46 02

Tel. 03 202 46 51 (andere technische medewerkers)
Tel. 03 202 46 53 (lichtcabine)
technikers@arenbergschouwborg.be
www.arenbergschouwborg.be/praktisch/logistiek

12.7 Administratie

Koenraad Logghe (boekhouding)
Tel. 03 202 46 25
koenraad.logghe@arenbergschouwborg.be

Maya Van der Brempt (zaalhuur/productie/**hoofd onthaal**/...)
Tel. 03 202 46 45
maya.vanderbrempt@arenbergschouwborg.be

Ingrid De Scheemaecker (zaalhuur/preproductie)
Tel. 03 202 46 38
ingrid.descheemaecker@arenbergschouwborg.be

Guy Augustus (gebouwbeheer – ISO-14001 milieu-aanspreekpunt)
Tel. 03 202 46 55
guy.augustus@arenbergschouwborg.be


13. Milieu – iso14001

De Arenbergschouwburg draagt zorg voor het milieu. Bij onze activiteiten proberen we onze milieu-impact zo veel mogelijk te beperken. We werken hierbij volgens de internationale milieunorm ISO 14001. Sinds april 2013 is de Arenbergschouwburg officieel ISO 14001-gecertificeerd.

Wat betekent dat juist voor onze bezoekers?

- Voorkomen van afval waar mogelijk. De bezoeker zorgt daarom zelf voor het afvoeren van zijn afvalstromen & restanten die te maken hebben met zijn/haar productie. De Arenbergschouwburg is geen afvalverwerkend bedrijf.
- Ander regulier afval wordt correct gesorteerd op de daarvoor door Arenberg aangeduide plaatsen
- Werken volgens de veiligheidsvoorschriften en het advies van het aanwezige personeel.
- Het gebruik van open vuur is strikt verboden in heel het gebouw.
- Volgen van de raadgevingen en richtlijnen van de aanwezige verantwoordelijken i.v.m. vlucht-evacuatiewegen en procedures bij brand of andere voorvallen.



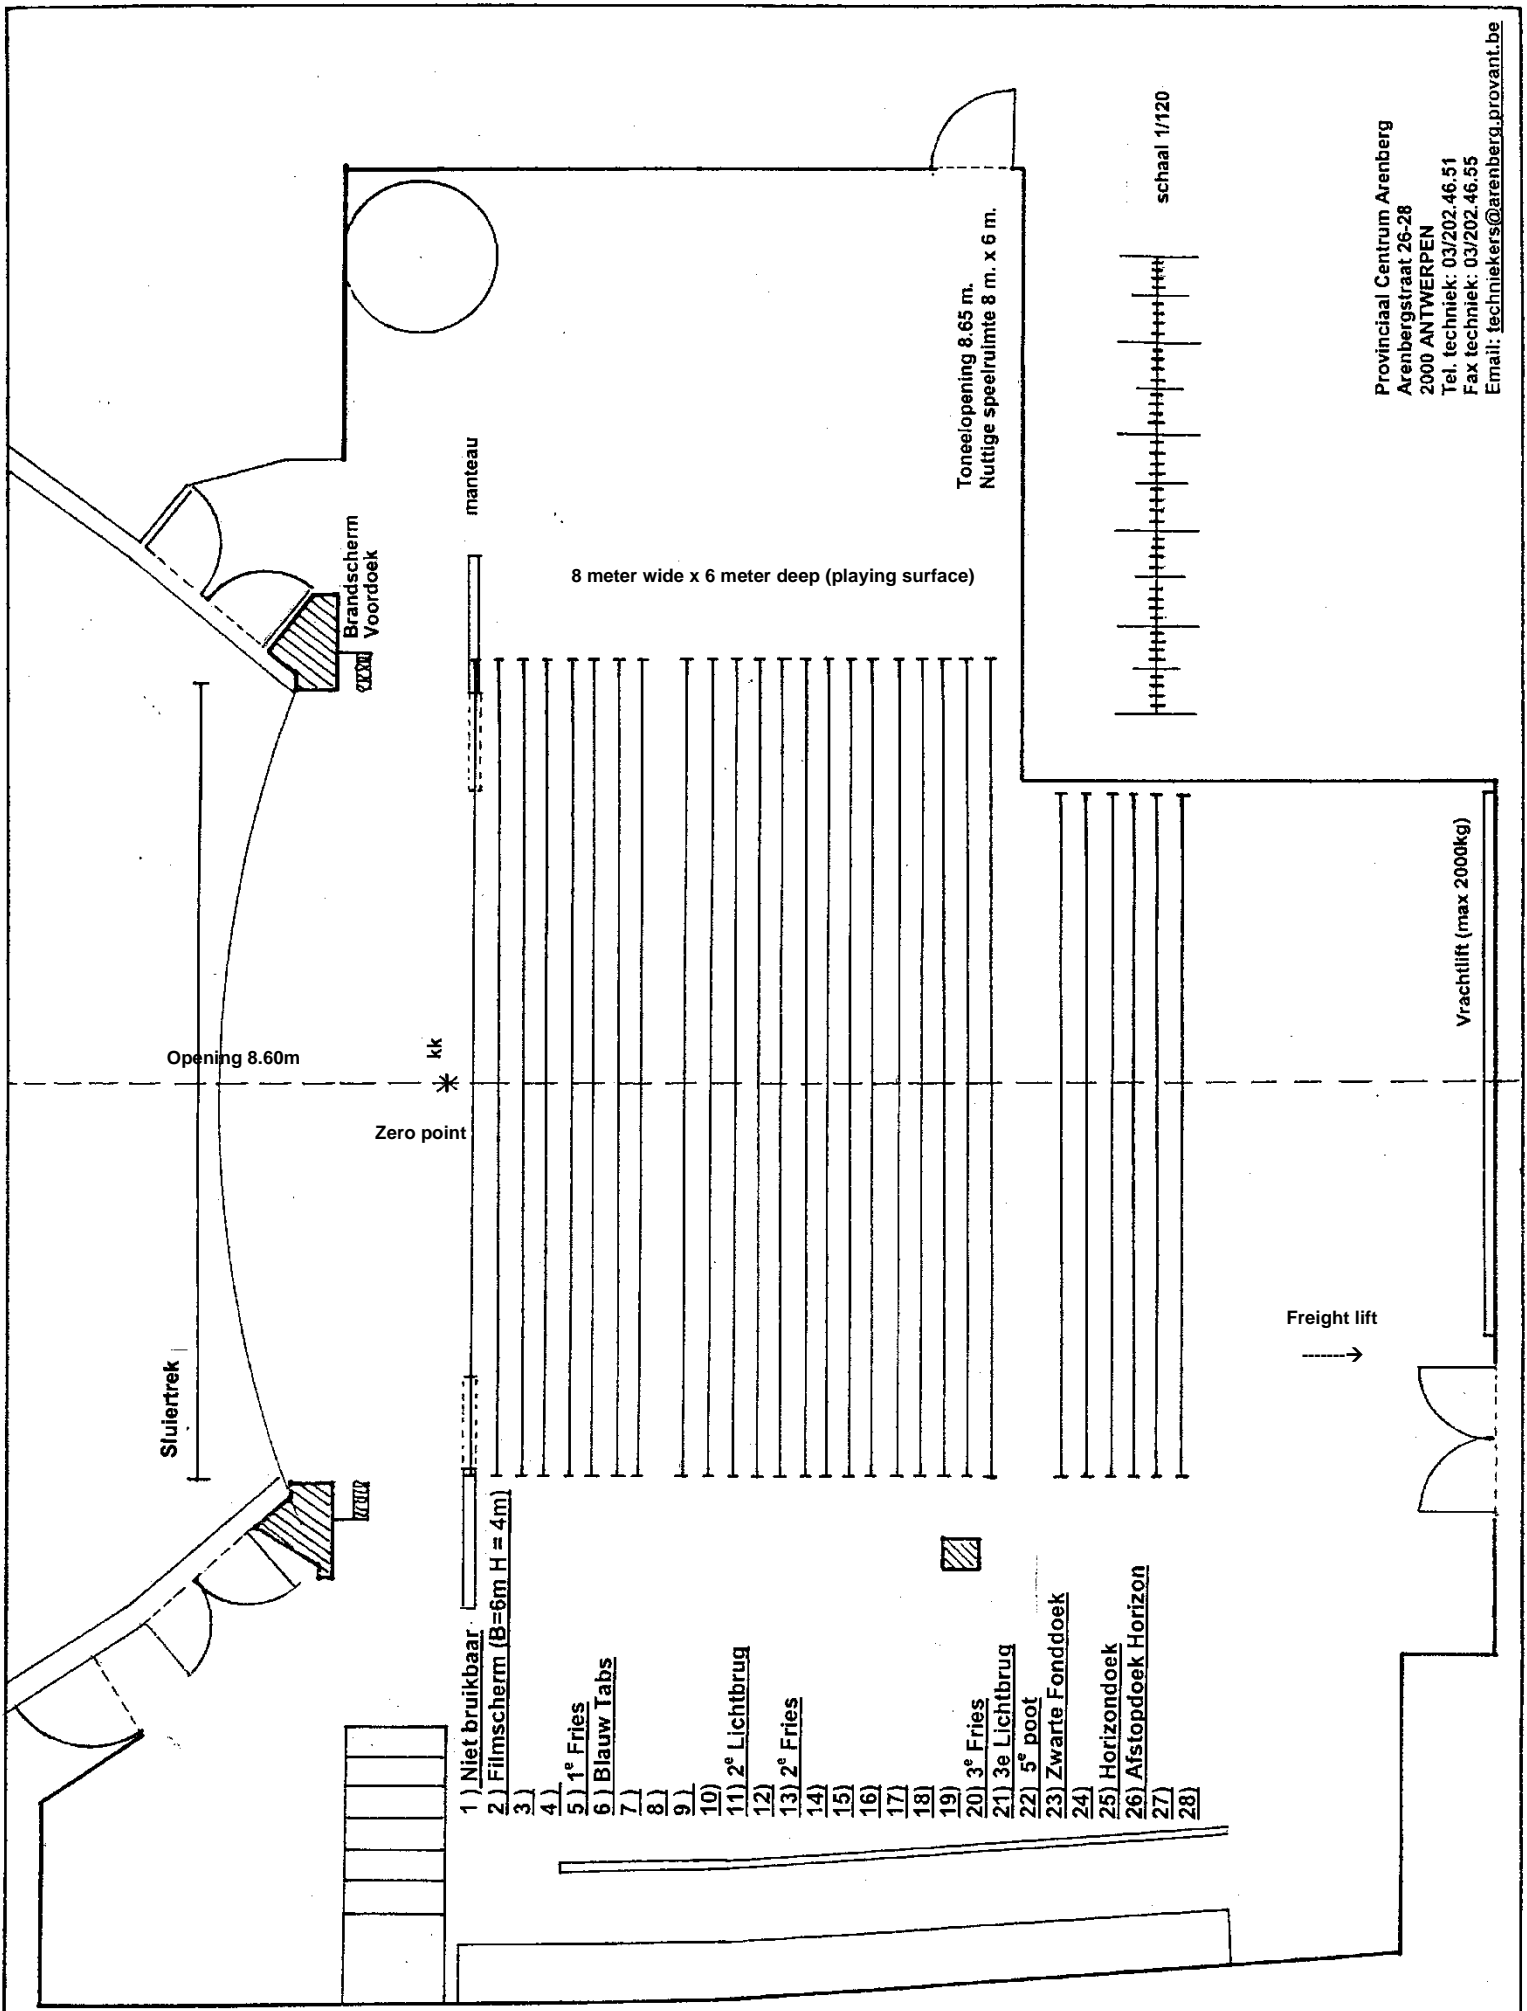

Opening 8.60m

Zero point

kk

- 1) Niet bruikbaar
- 2) Filmscherm (B=6m H = 4m)
- 3)
- 4)
- 5) 1° Fries
- 6) Blauw Tabs
- 7)
- 8)
- 9)
- 10)
- 11) 2° Lichtbrug
- 12)
- 13) 2° Fries
- 14)
- 15)
- 16)
- 17)
- 18)
- 19)
- 20) 3° Fries
- 21) 3e Lichtbrug
- 22) 5° poot
- 23) Zwarte Fonddoek
- 24)
- 25) Horizontdoek
- 26) Afstopdoek Horizon
- 27)
- 28)

8 meter wide x 6 meter deep (playing surface)

Toneelopening 8.65 m.
Nuttige speelruimte 8 m. x 6 m.


schaal 1/120

Freight lift


Vrachtlift (max 2000kg)

Provinciaal Centrum Arenberg
Arenbergstraat 26-28
2000 ANTWERPEN
Tel. techniek: 03/202.46.51
Fax techniek: 03/202.46.55
Email: techniekers@arenberg.provant.be

Flybars / perches

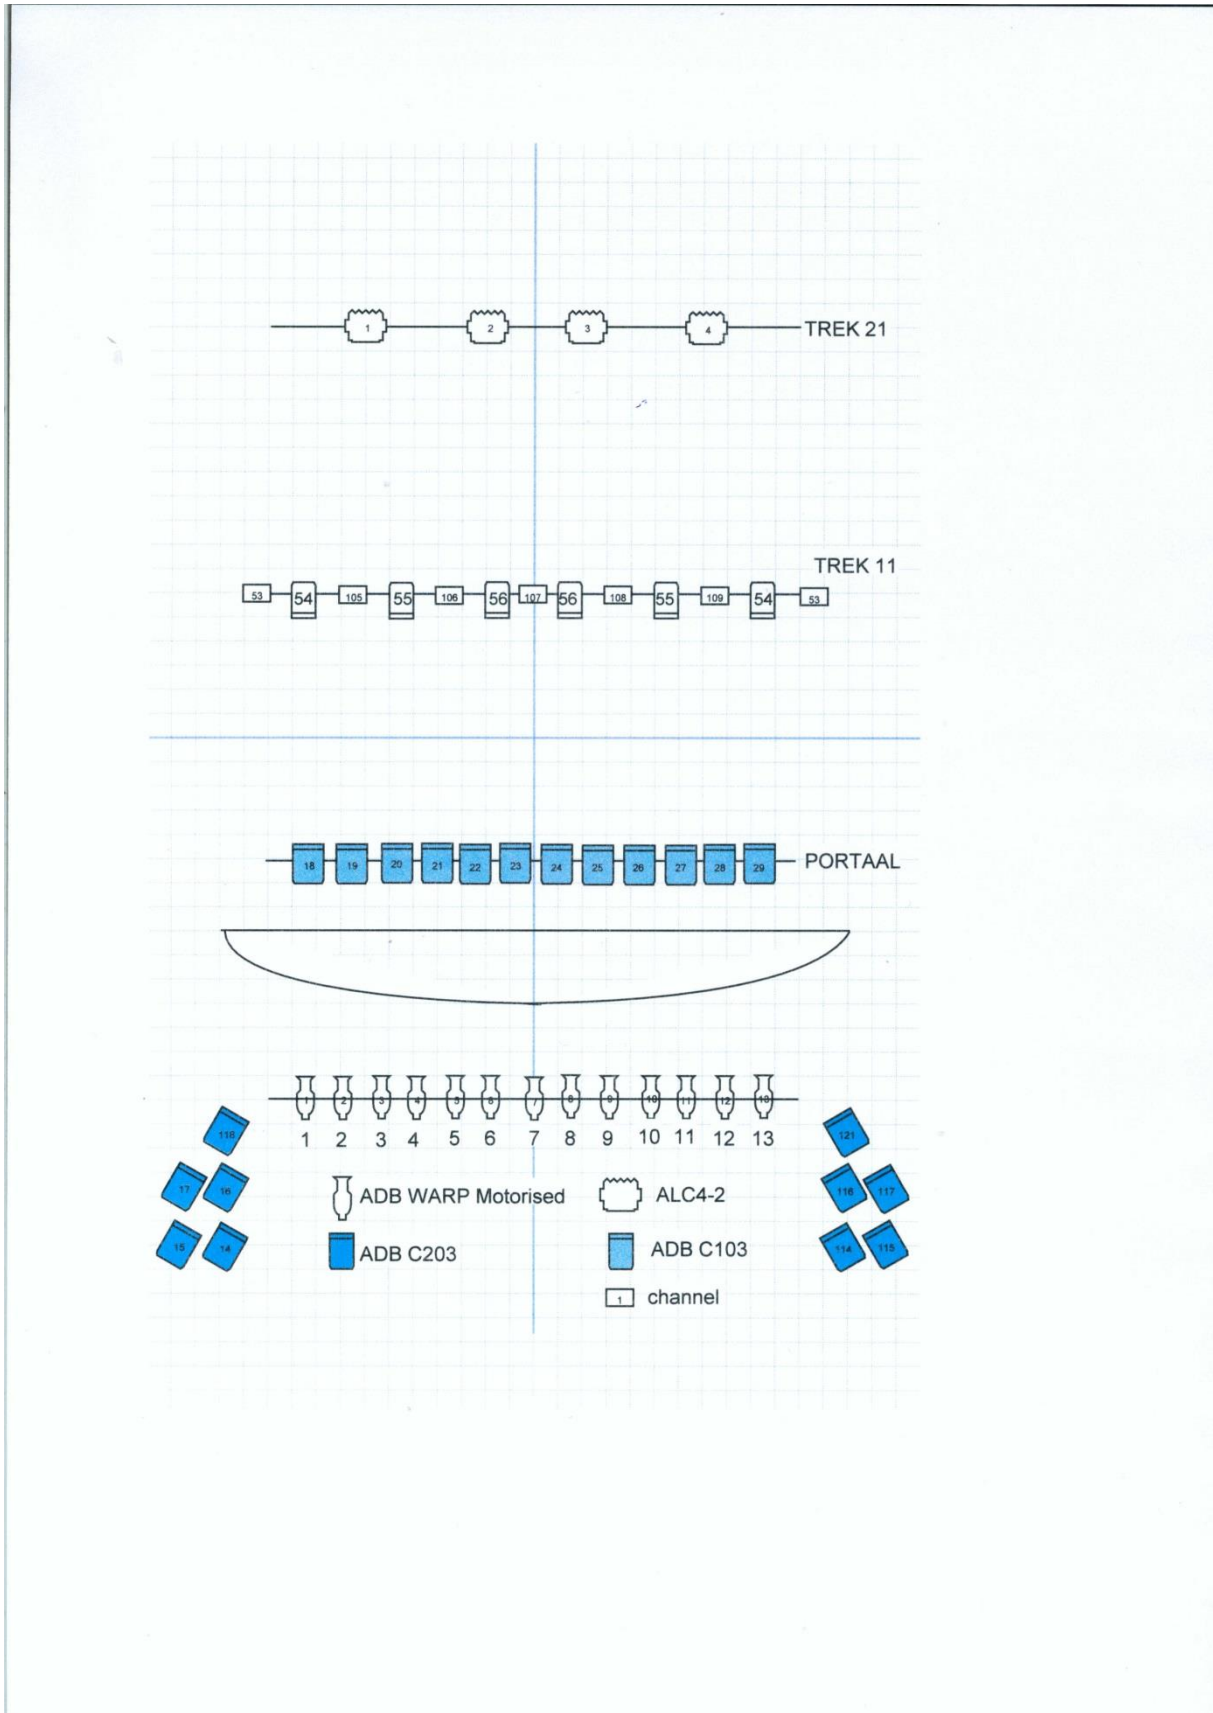


GROTE ZAAL PARTERRE

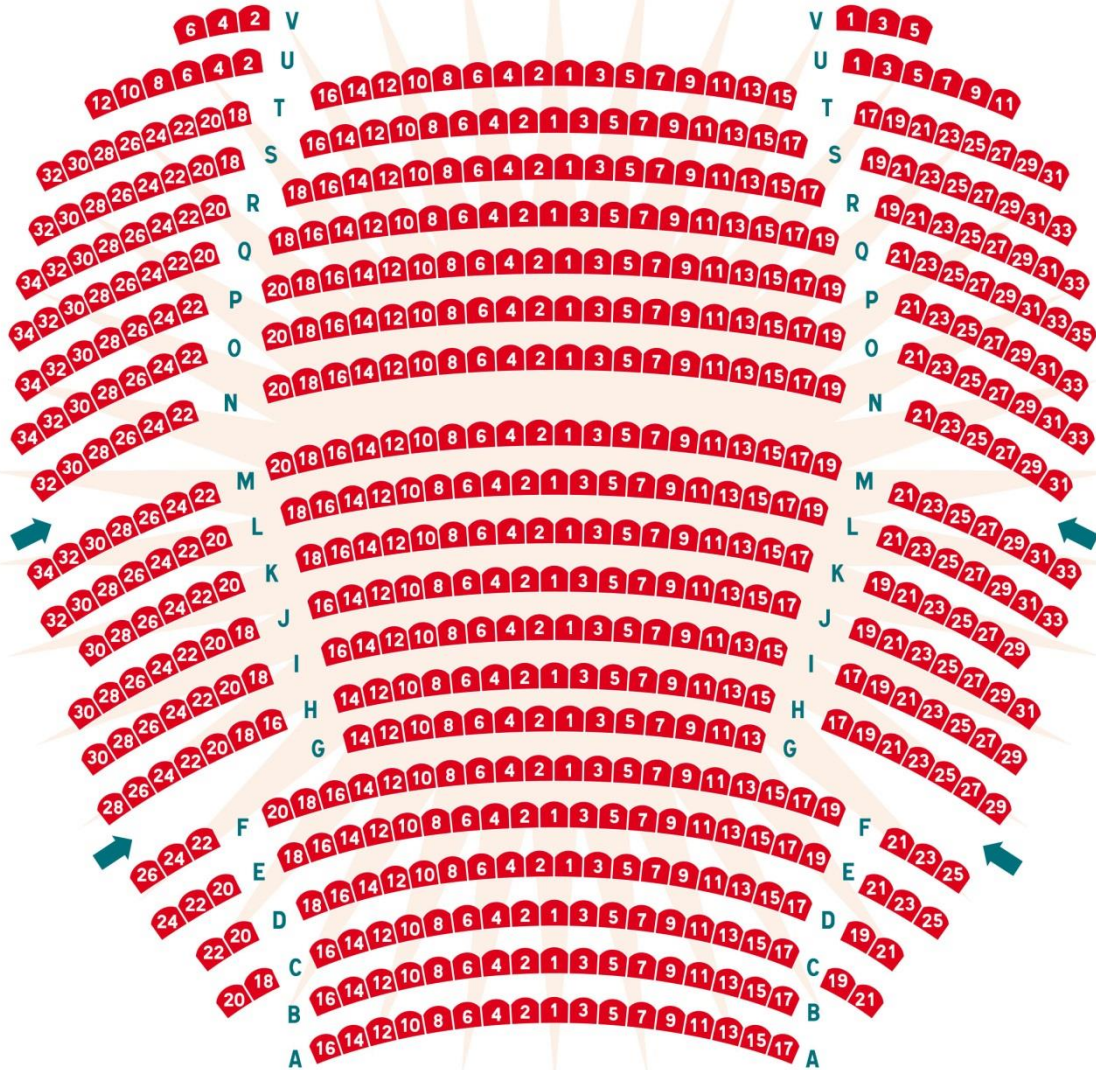

Podium



GROTE ZAAL BALKON

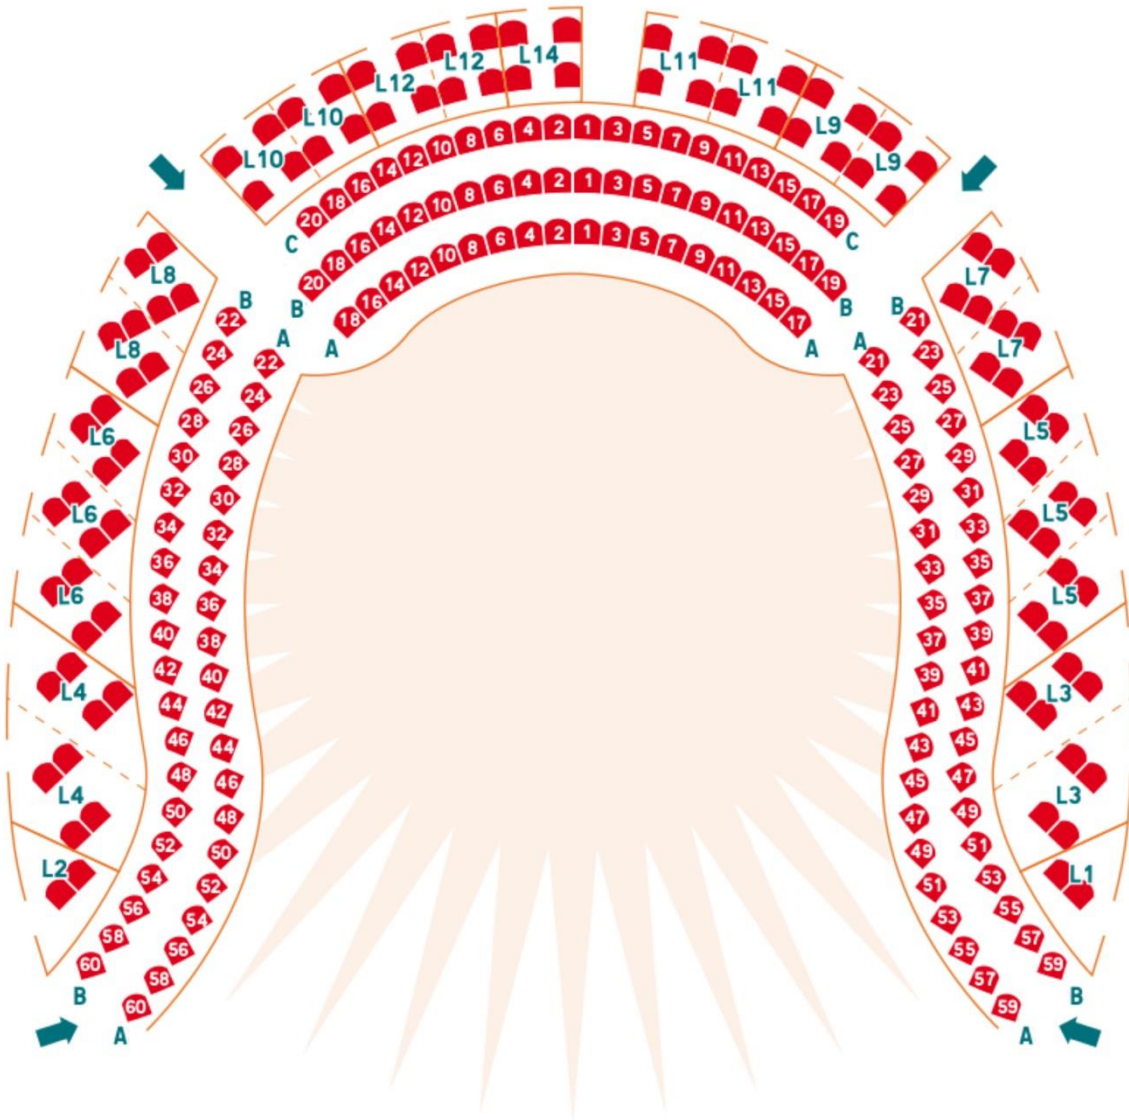

Podium

